



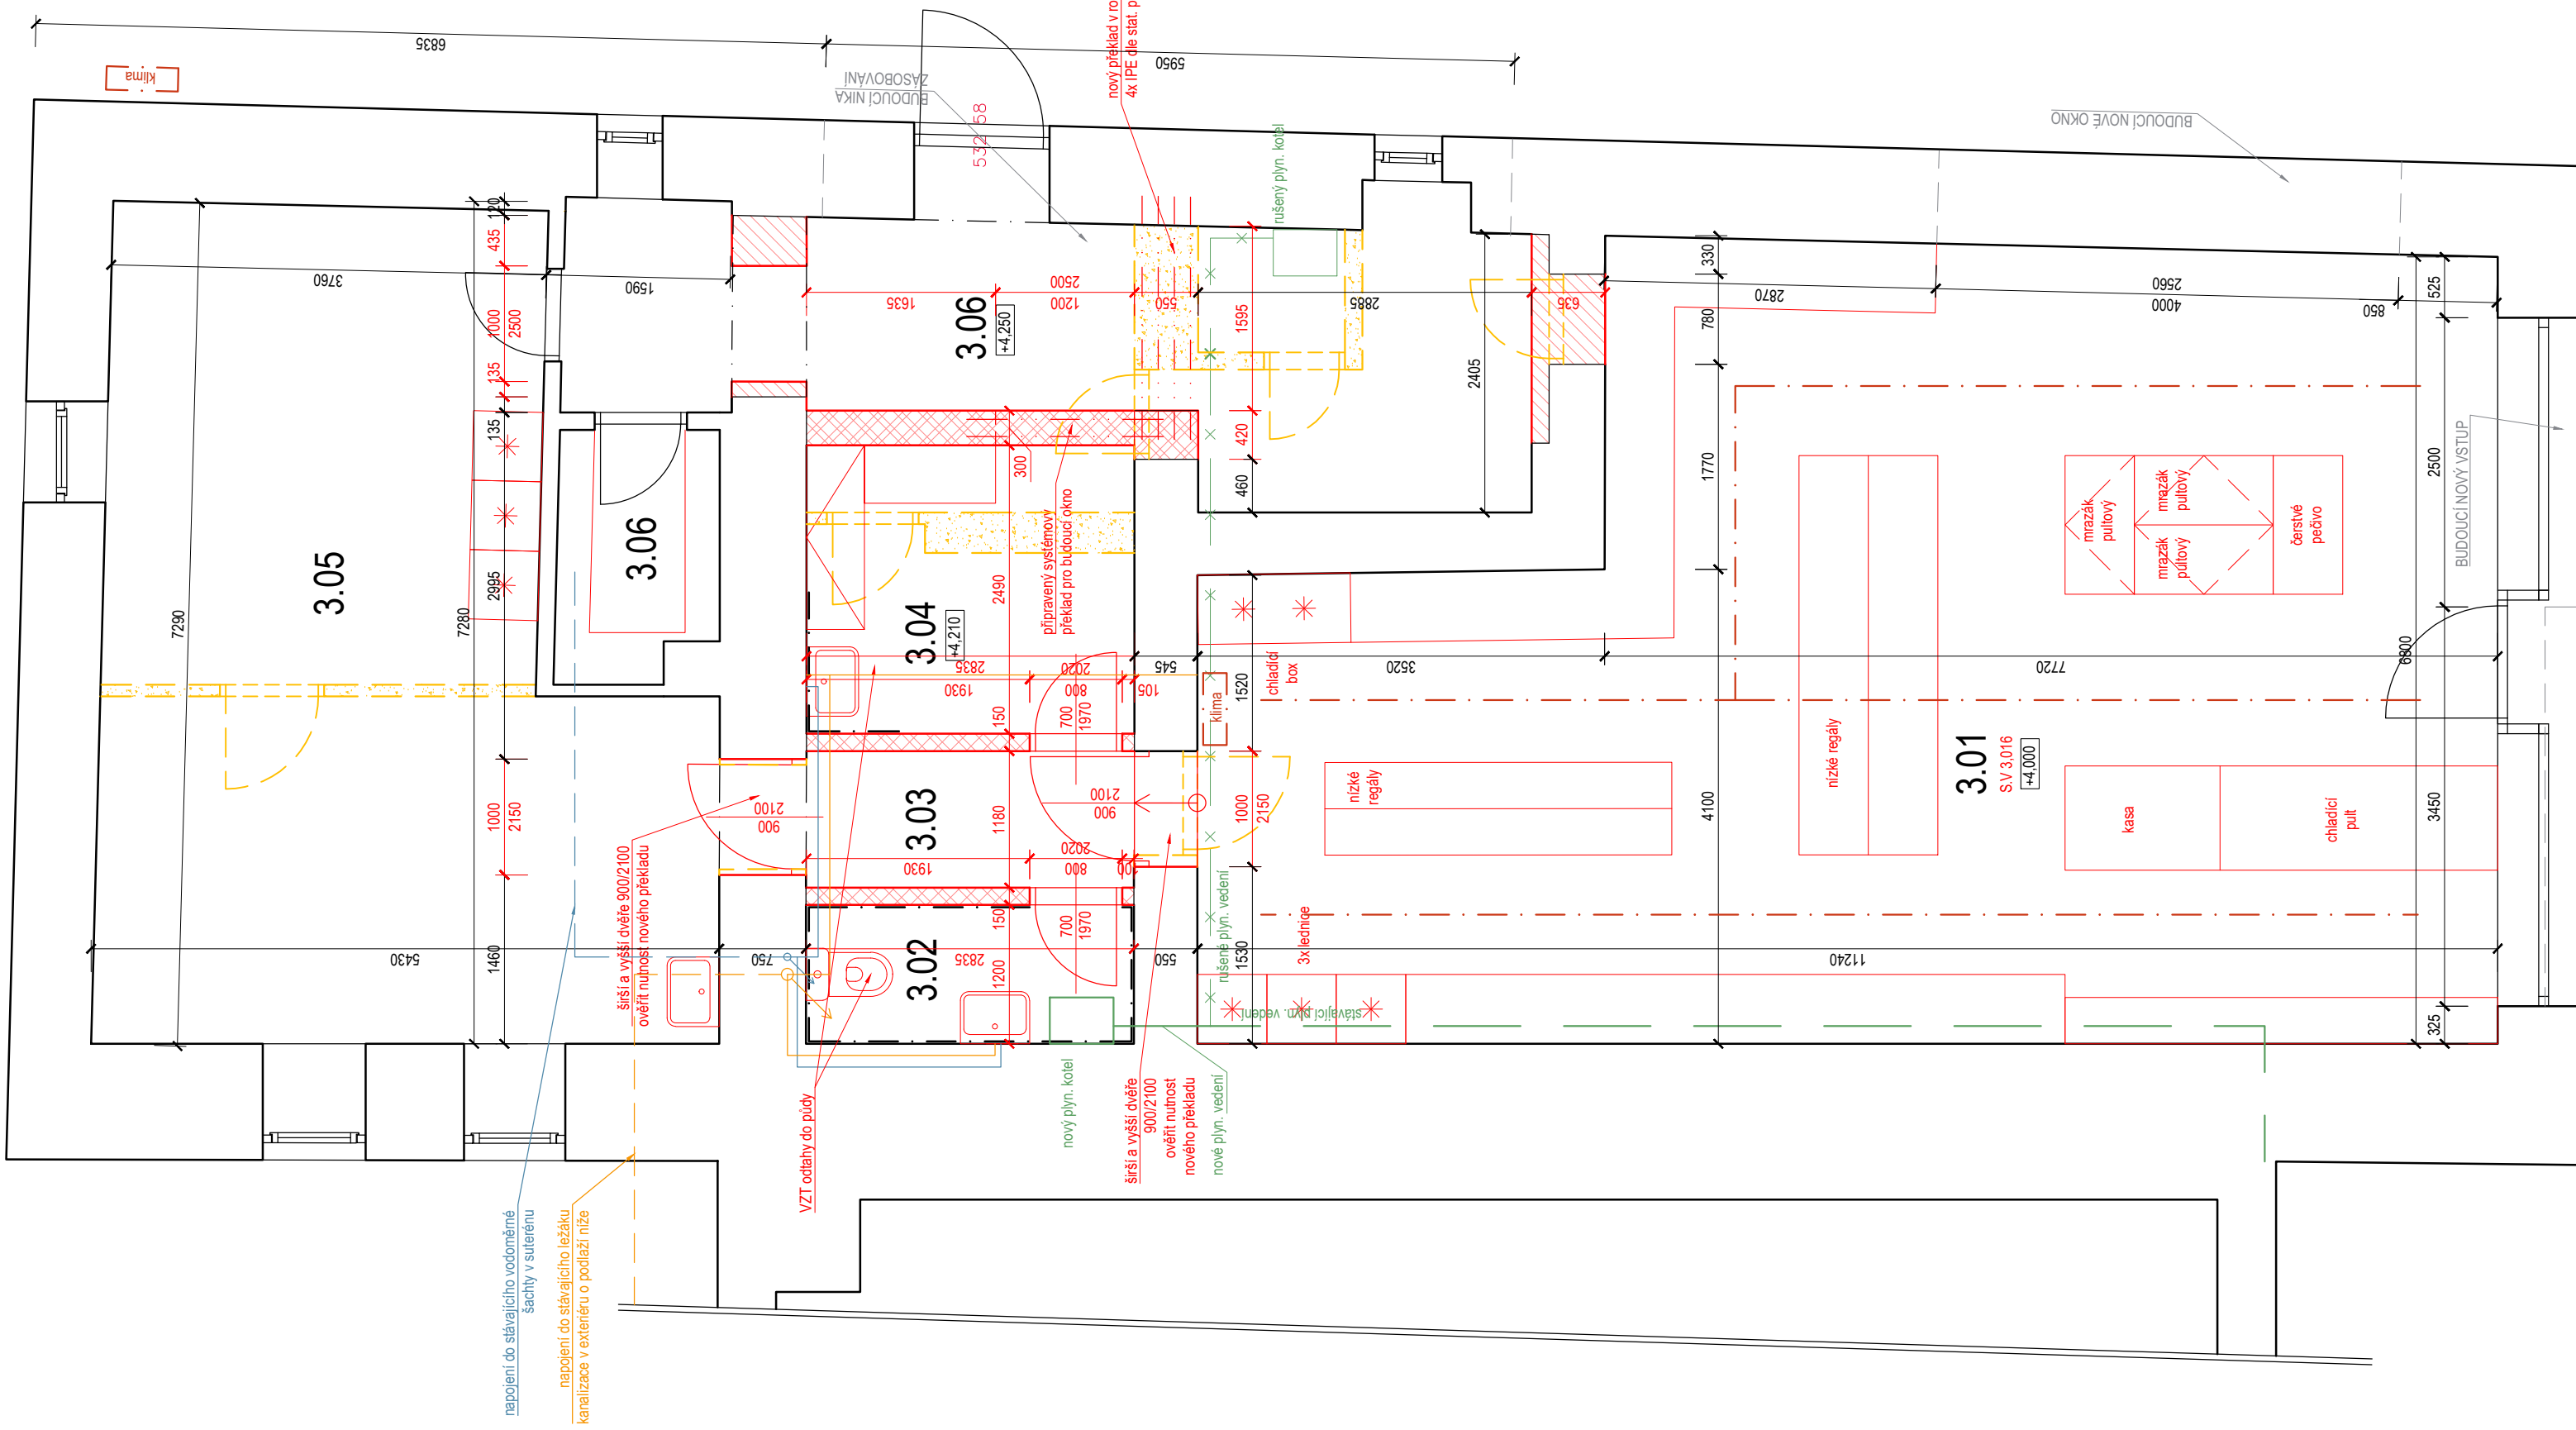


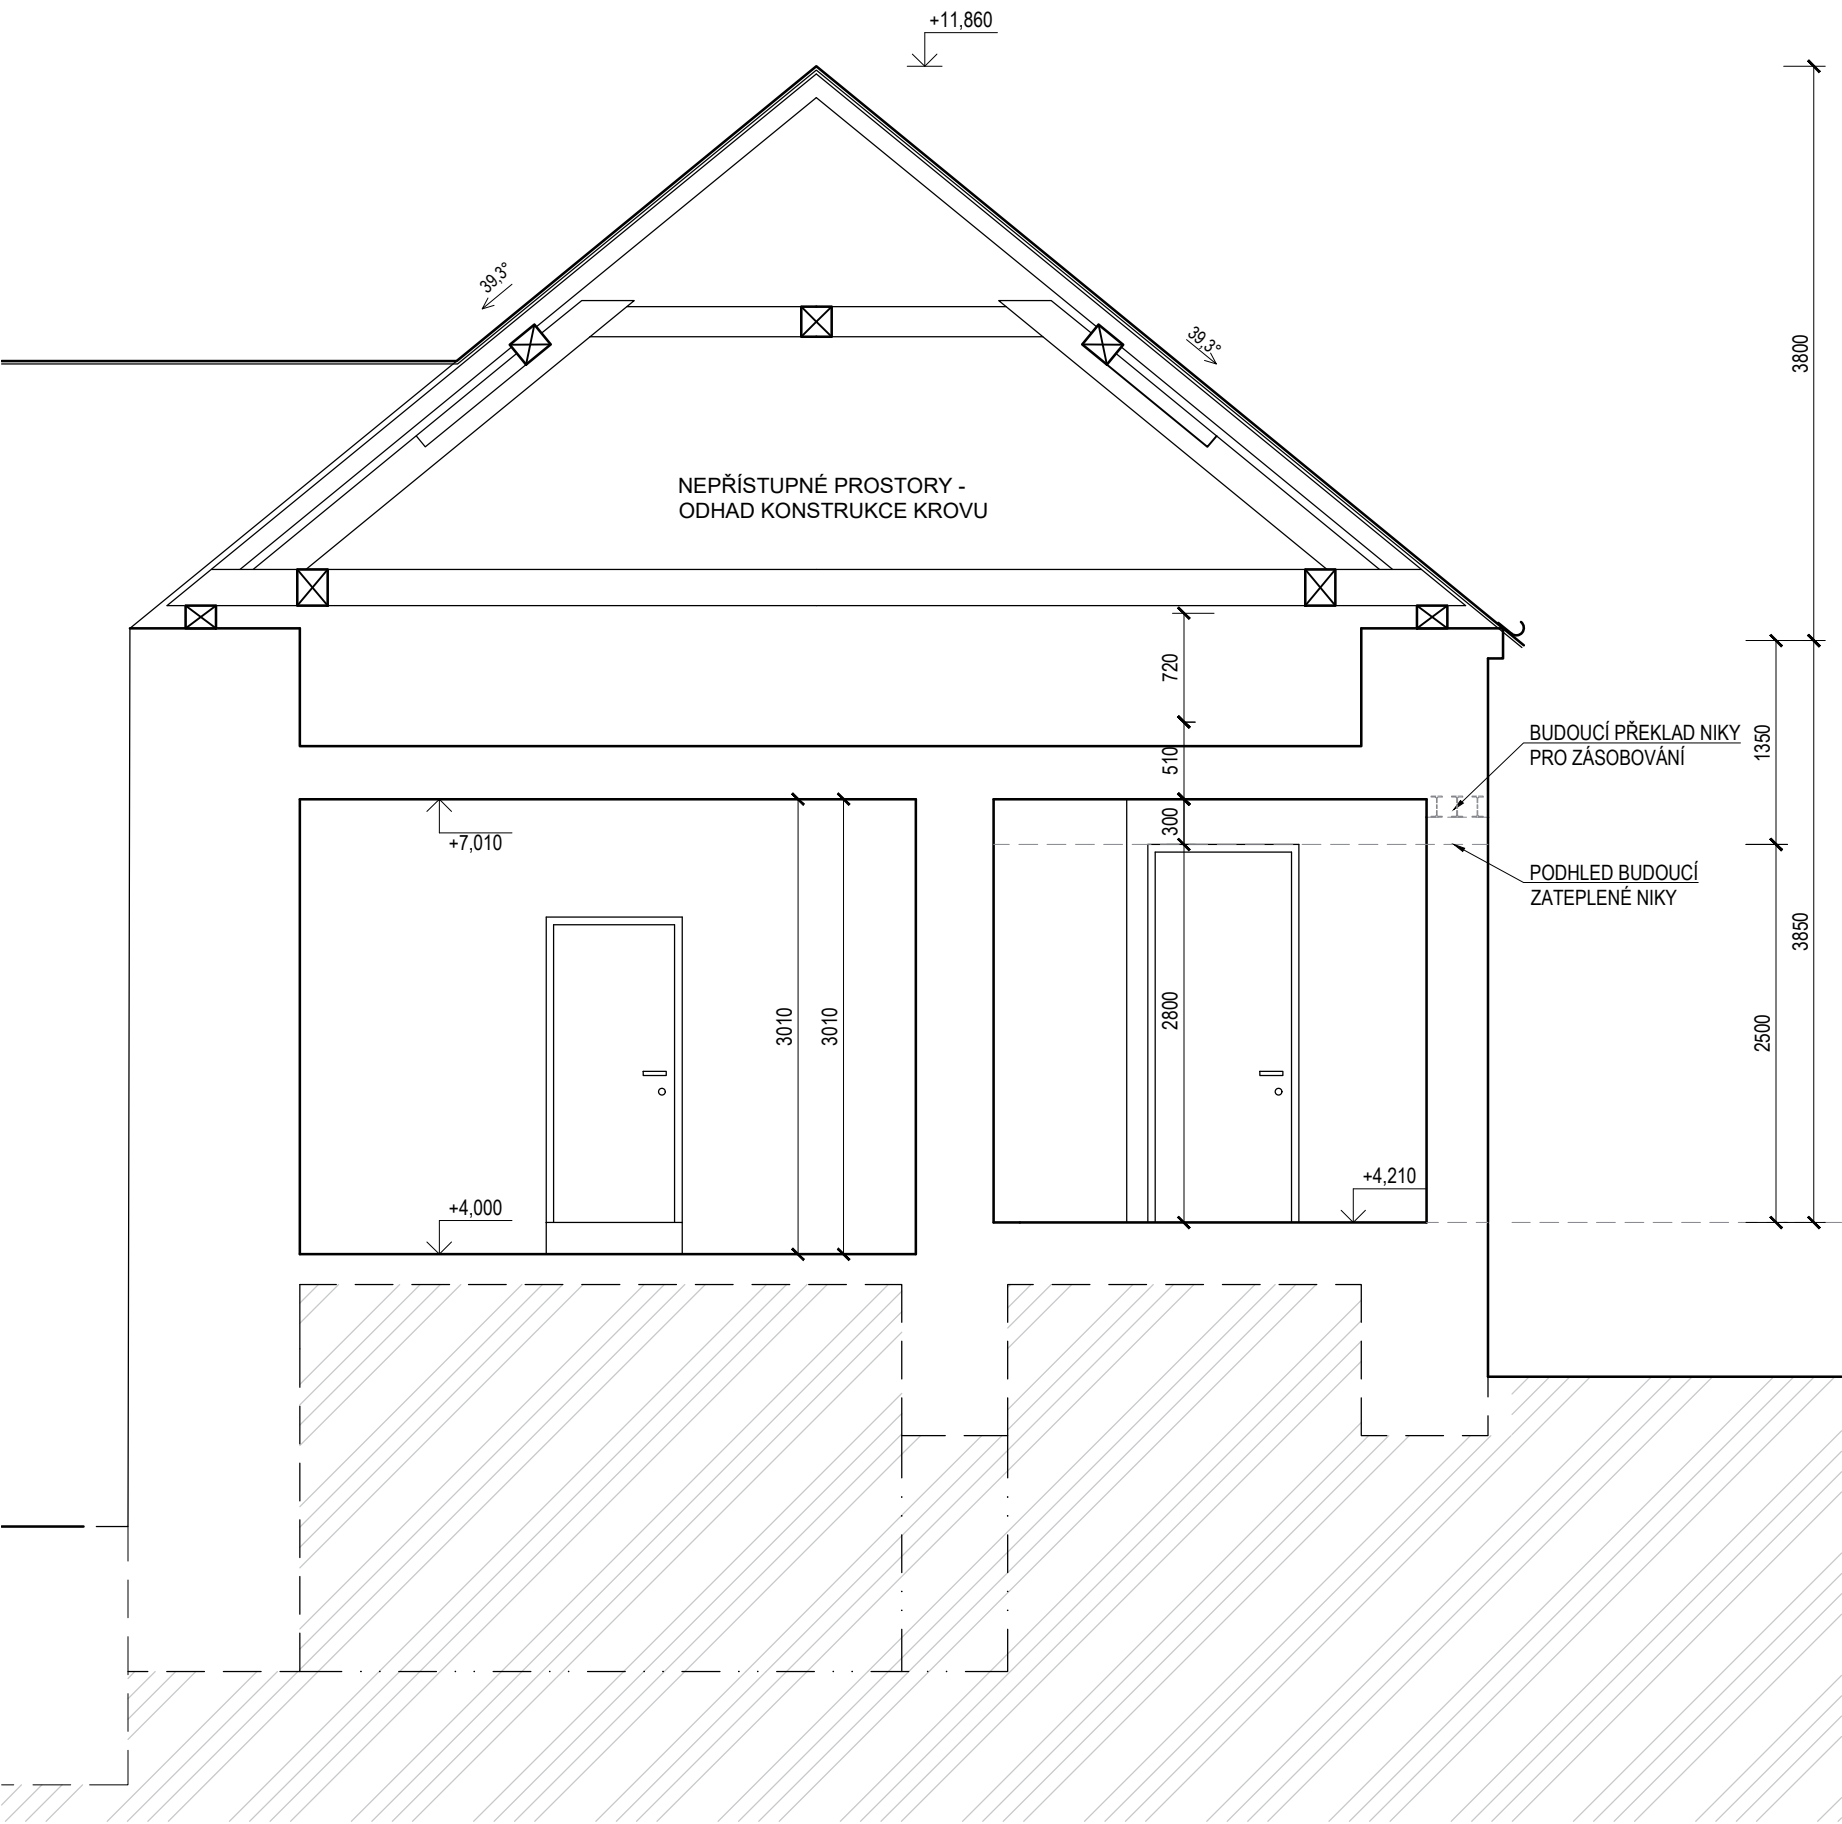

TABULKA MÍSTNOSTÍ

1. NADZEMNÍ PODLAŽÍ

Č.M.	NÁZEV	PLOCHA - m²	SVĚTLÁ VÝŠKA	
3.01	PRODEJNA	67,5	3,016	
3.02	WC	3,4	3,016	NOVÁ PODLAHA DLAŽBA
3.03	CHODBA	3,3	3,016	
3.04	KANCELÁŘ	7,1	3,016	
3.05	SKLAD + PŘÍJEM ZBOŽÍ	36,4	2,800	
3.06	SKLAD DROGERIE	2,9	2,800	
PLOCHA CELKEM		120.6		

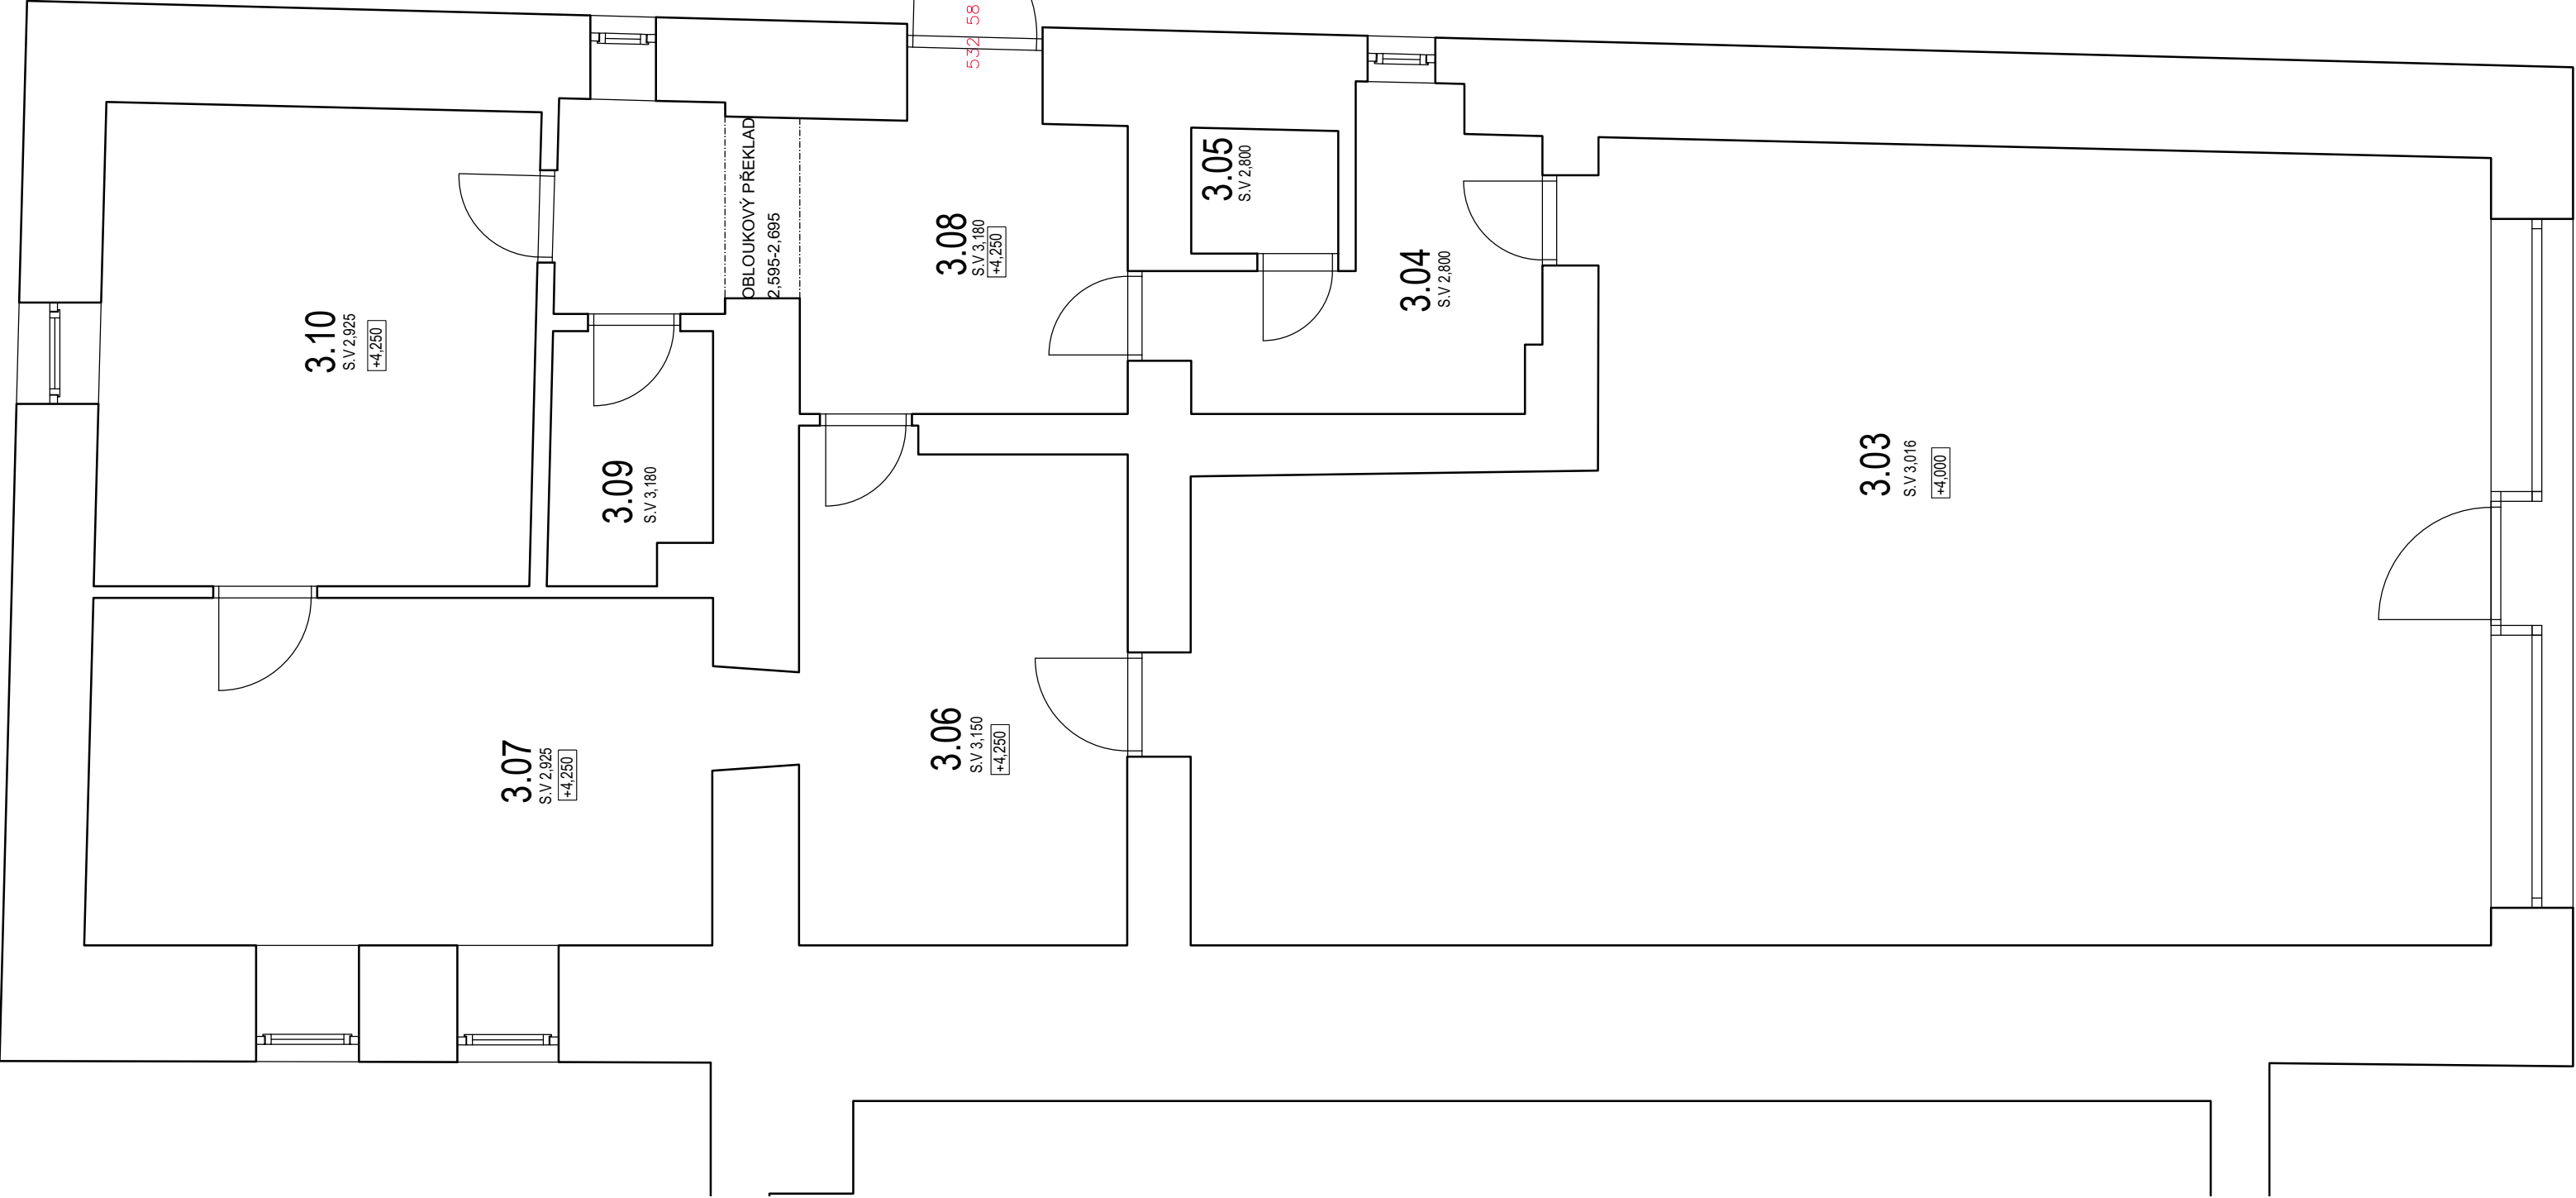

TABULKA MÍSTNOSTÍ			
3. NADZEMNÍ PODLAŽÍ			
Č.M.	NÁZEV	PLOCHA - m²	SVĚTLÁ VÝŠKA
3.01	CHODBA	3,6	2,560
3.02	VÍCEÚČELOVÝ SÁL (BALKON)	54,6	2,560
3.03	PRODEJNÁ	67,8	3,016
3.04	DENNÍ MÍSTNOST	6,3	2,800
3.05	WC	1,4	2,800
3.06	SKLAD	12,3	3,150
3.07	SKLAD	16,8	2,925
3.08	PŘÍJEM ZBOŽÍ	11,6	3,180
3.09	SKLAD	3,1	3,180
3.10	SKLAD	15,6	2,925
PLOCHA CELKEM		193.1000	